


KARTAL
KÖZSÉG
TELEPÜLÉSRENDEZÉSI TERVEI
TÁJRENDEZÉSI JAVASLAT

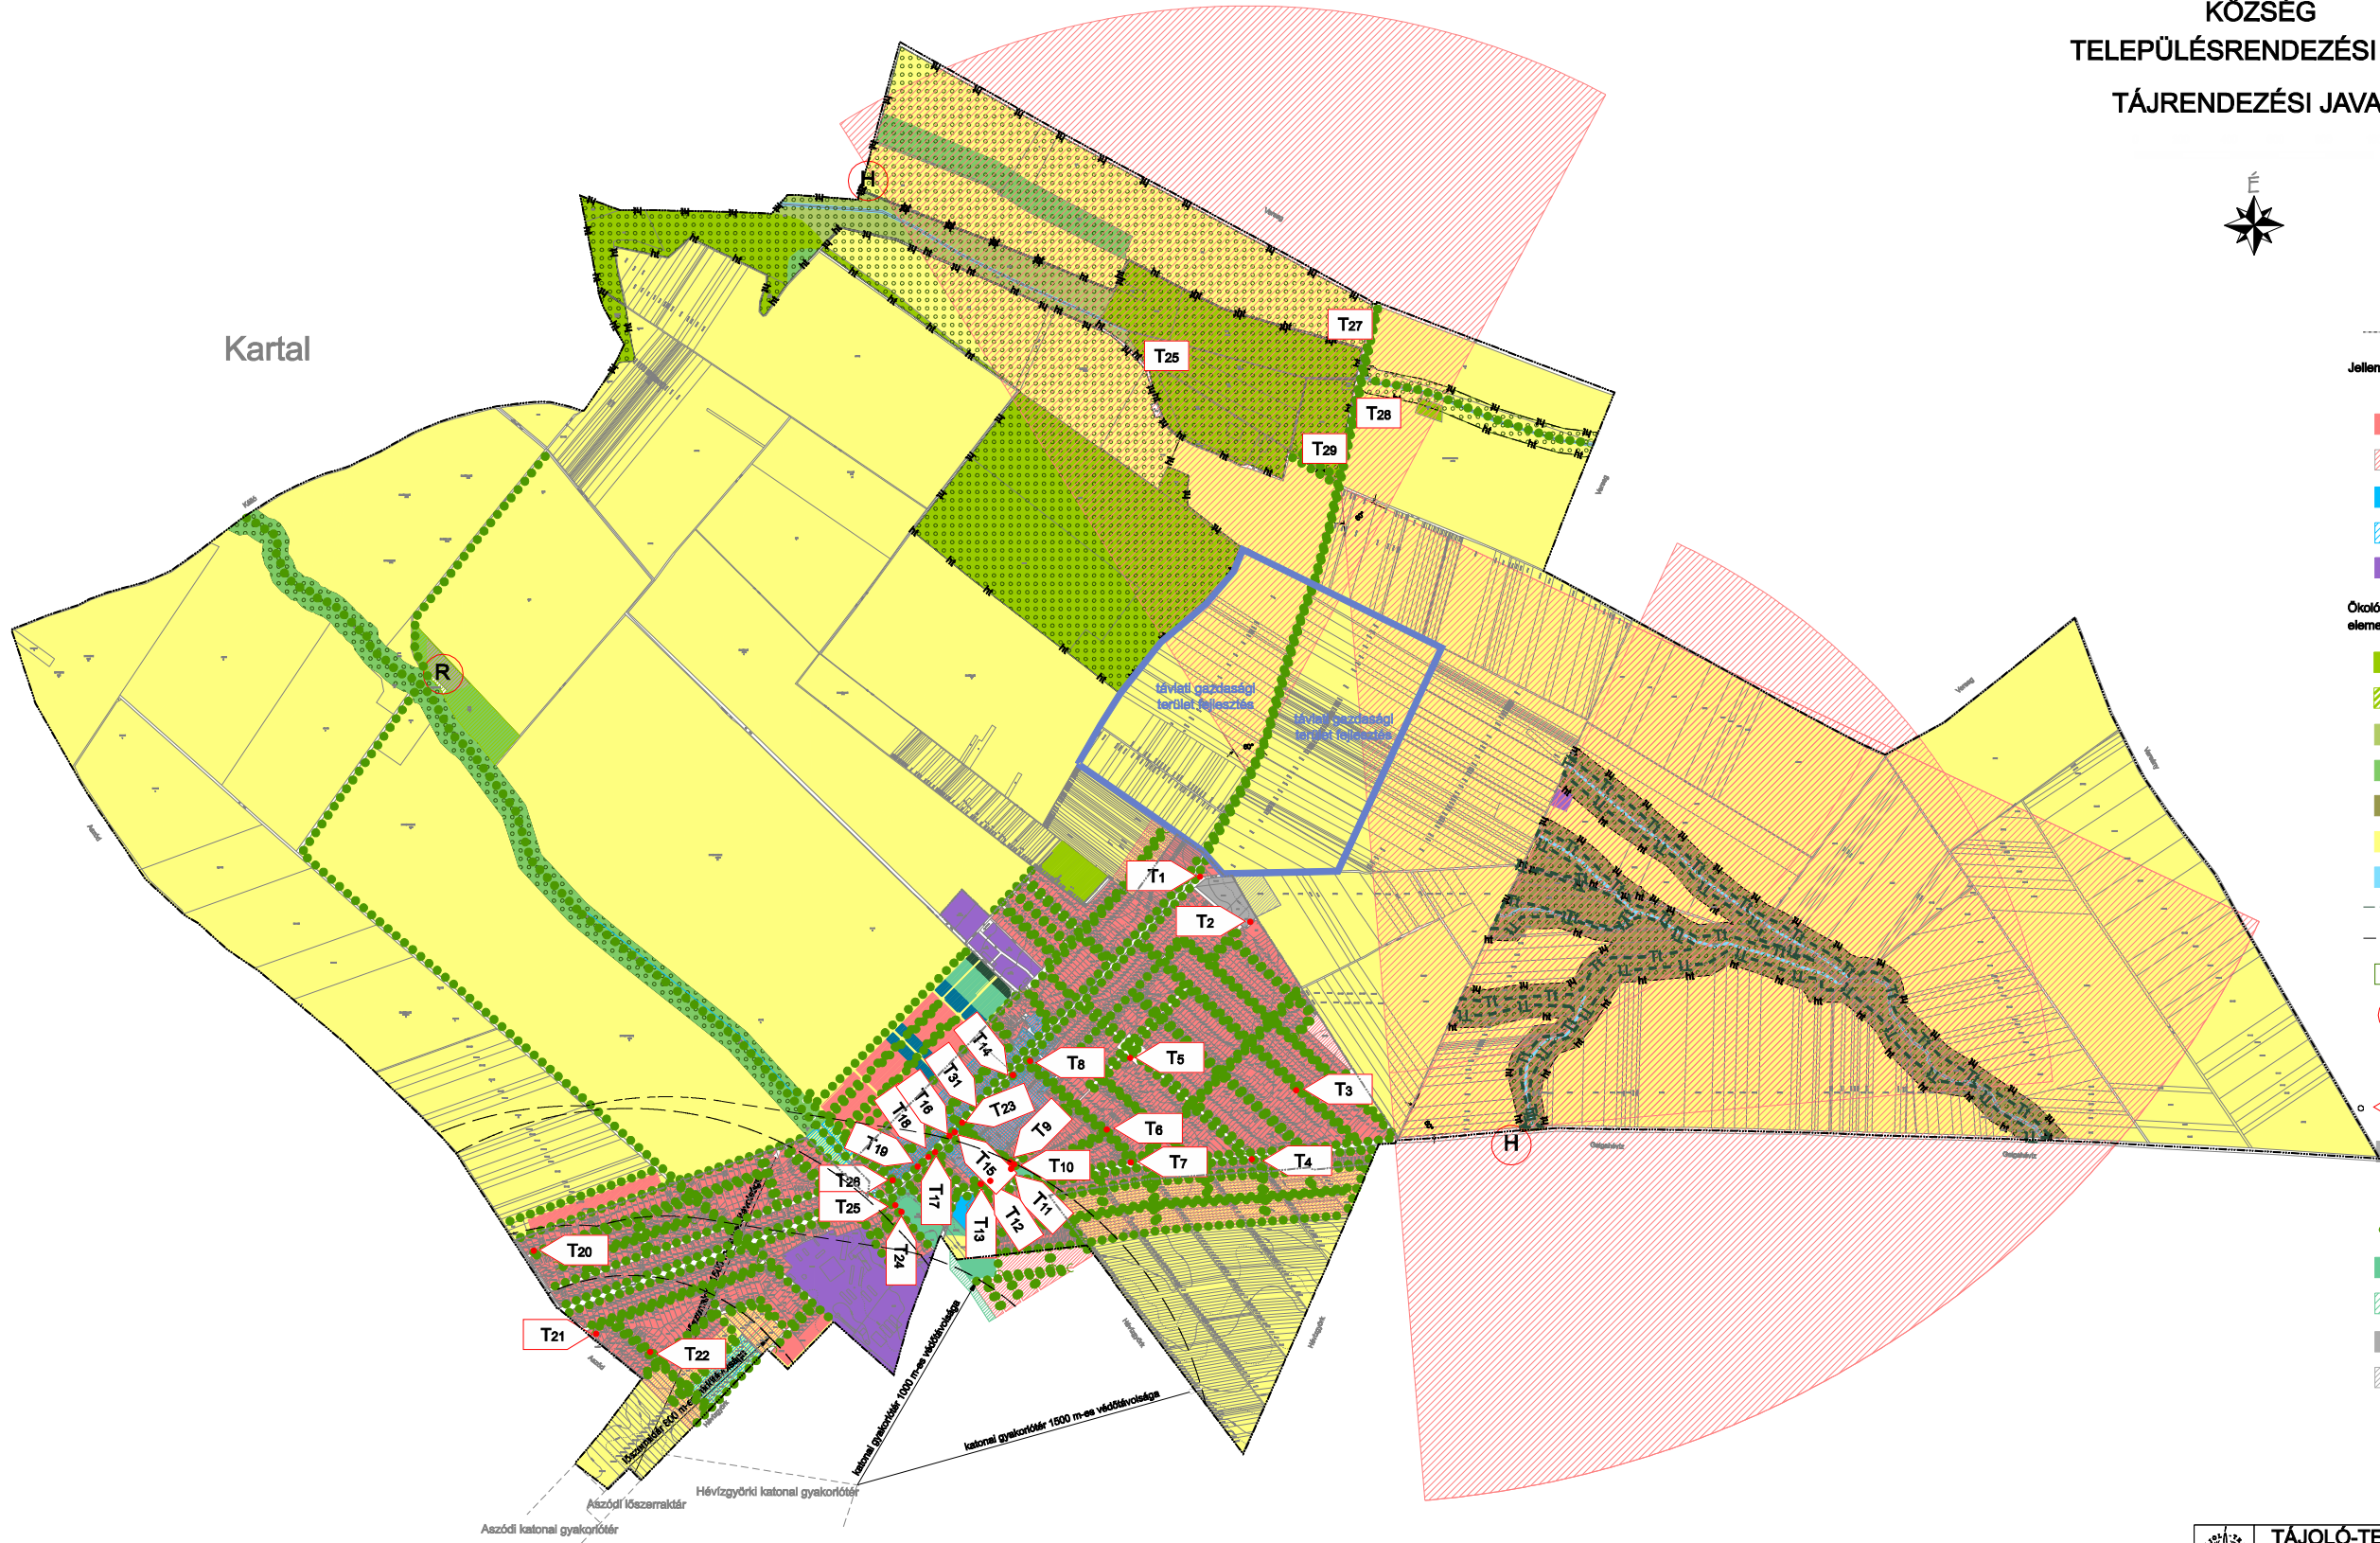

- Közigazgatási határ
- Jellemzően beépített területhasználát
- Tervezett karbantartásos lakóterület
 - Településközponti vegyes terület
 - Tervezett településközponti vegyes terület
 - Gazdasági terület
- Ökológiai és zöldfelületi rendszer meghatározó elemei, tájrendezési és tájvédelmi javaslatok
- Tervezett erdő
 - Megtartandó fás legelő
 - Megtartandó gyepterület
 - Nádás
 - Jellemzően mezőgazdasági terület
 - Vízfelület
 - Természeti terület határa
 - Javasolt helyi természetvédelmi terület
 - Védendő tájhasználati terület
 - Rehabilitandó terület
 - Kikötés és látványvédelem területei
 - Egyedi tájérték
 - Roncsolt terület
 - Rekultivandó terület
 - Szerkezeti jelentőségű fasor
 - Jelenléte, intenzív zöldfelület, közpark funkcióval
 - Tervezett zöldterület
 - Temető terület
 - Tervezett temető terület

 TÁJOLÓ-TERV Területrendezési, Környezetvédelmi és Közigazgatásfejlesztési Kft. 1147 Budapest, Múzeum u. 4. tel/fax: 1/251-7751 e-mail: hor13275@tella.hu		
Megbízó: KARTAL NAGYKÖZSÉG ÖNKORMÁNYZATA		
Munka megnevezése: TELEPÜLÉSRENDEZÉSI TERVEK		
Munkarész: TÁJRENDEZÉSI JAVASLAT		
Irányító tervezők:	Tervezők:	Dátum:
Auer Jolán TR1, TT1 01-5003	Kormos Eleonóra Jaczenkó Judit K2 01-5158	2004. augusztus